

REGIONE PIEMONTE



COMUNE di MONTALENGHE

PROVINCIA di TORINO

PROGETTO per miglioramento energetico
scuola elementare "Sandro Pertini".

Edilizia scolastica – Bando Triennale
2015–2016–2017 D.L. 104/2013 art. 10 comma 1
e decreto attuativo MEF/MIUR/MIT del 21/01/2015

– PROGETTO DEFINITIVO COMPRENDE L'ESECUTIVO –
"Aggiornamento 04/2019"



Studio Tecnico Associato

Progettista:

Ing. Ir. PONZETTO Alberto

C.F. e P.I. 06442130016

Oggetto:

PIANTE STATO DI FATTO
E IN PROGETTO

Tavola n.

2

Allegato n.

10

Scala:

1:100

Proprietà:

COMUNE DI MONTALENGHE

Visto del Sindaco:

DATA:

23/05/2019



NOME FILE

\\Hd-es\pratiche\In Corso\1363_MIGLIOR_ENERG_SCUOLA MONTALENGHE
2015\AGGIORNAMENTO PROGETTO 2019\PDF_COMUNE_AGG_PIANTE

DATA DI STAMPA

23/05/2019

Strada Romano - Montalenghe 39 10010 SCARMAGNO (TO)
Tel 0125 - 712830 - WWW.ESAGEO.IT - info@esageo.it
C.F. e P.I. 06442130016

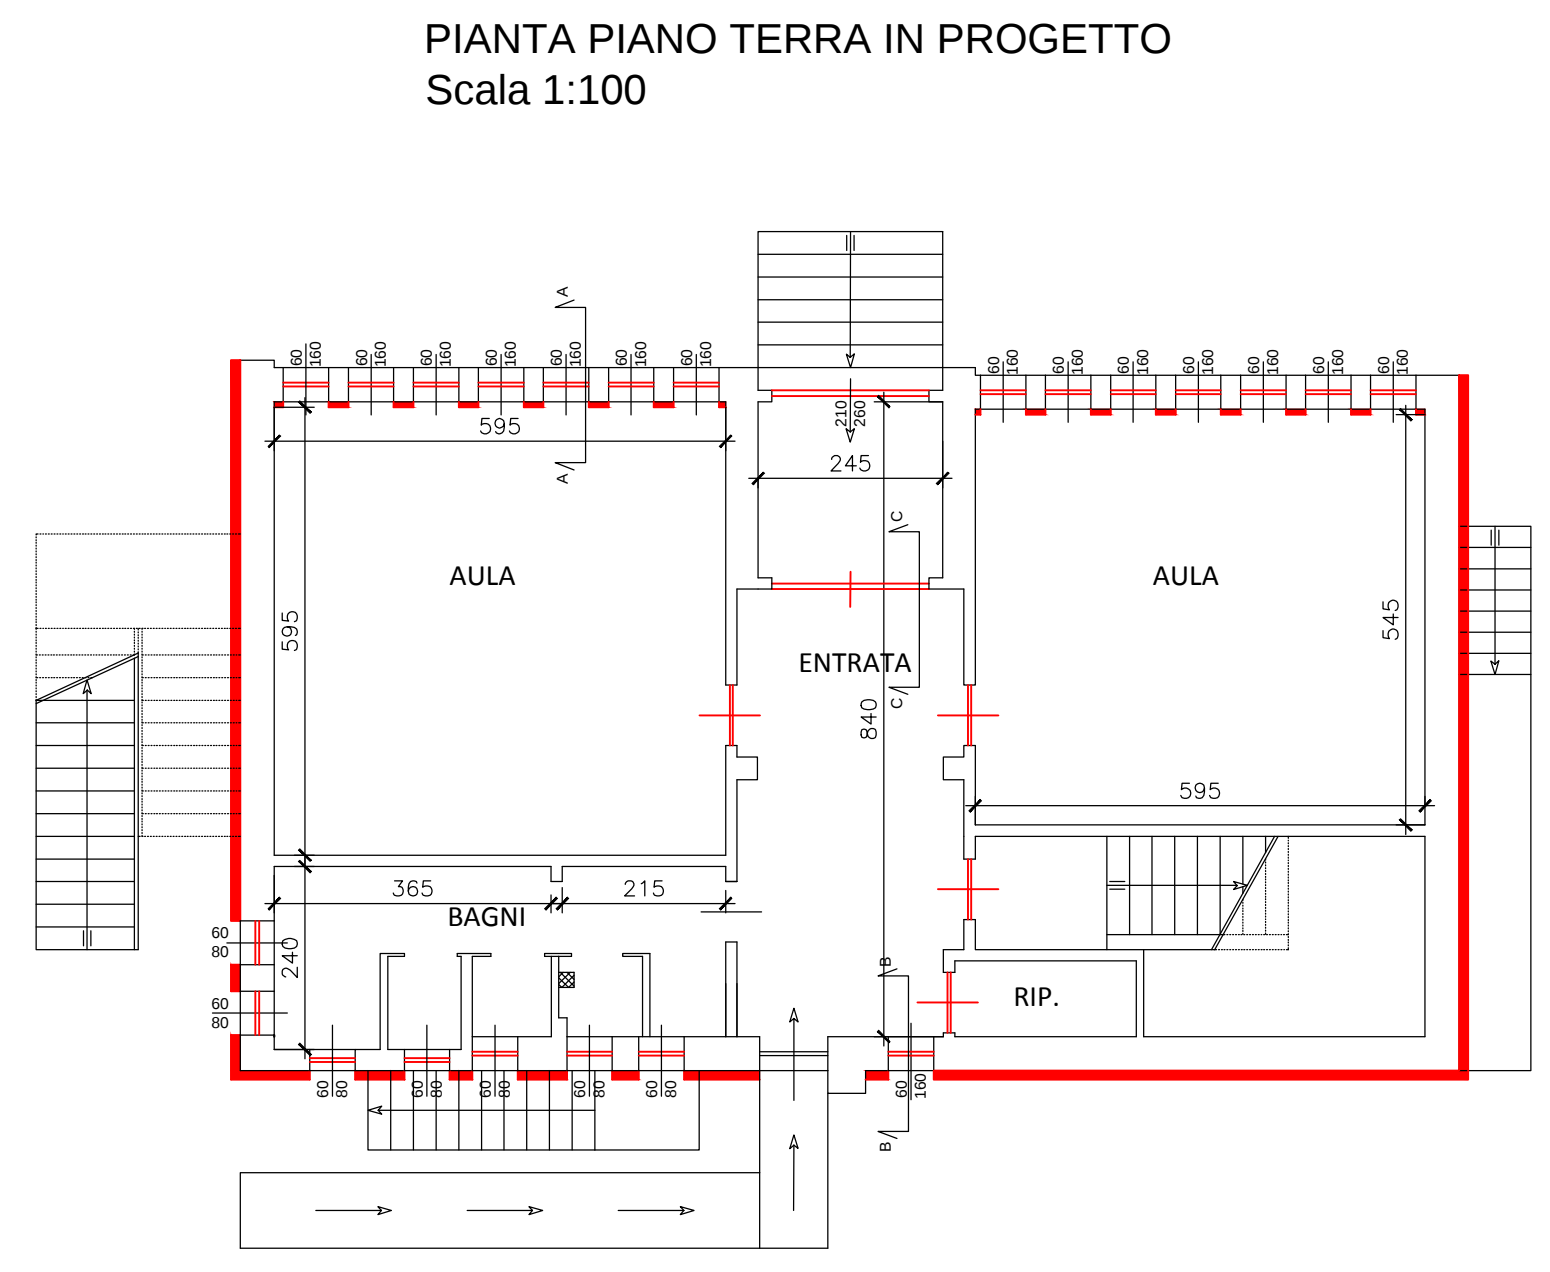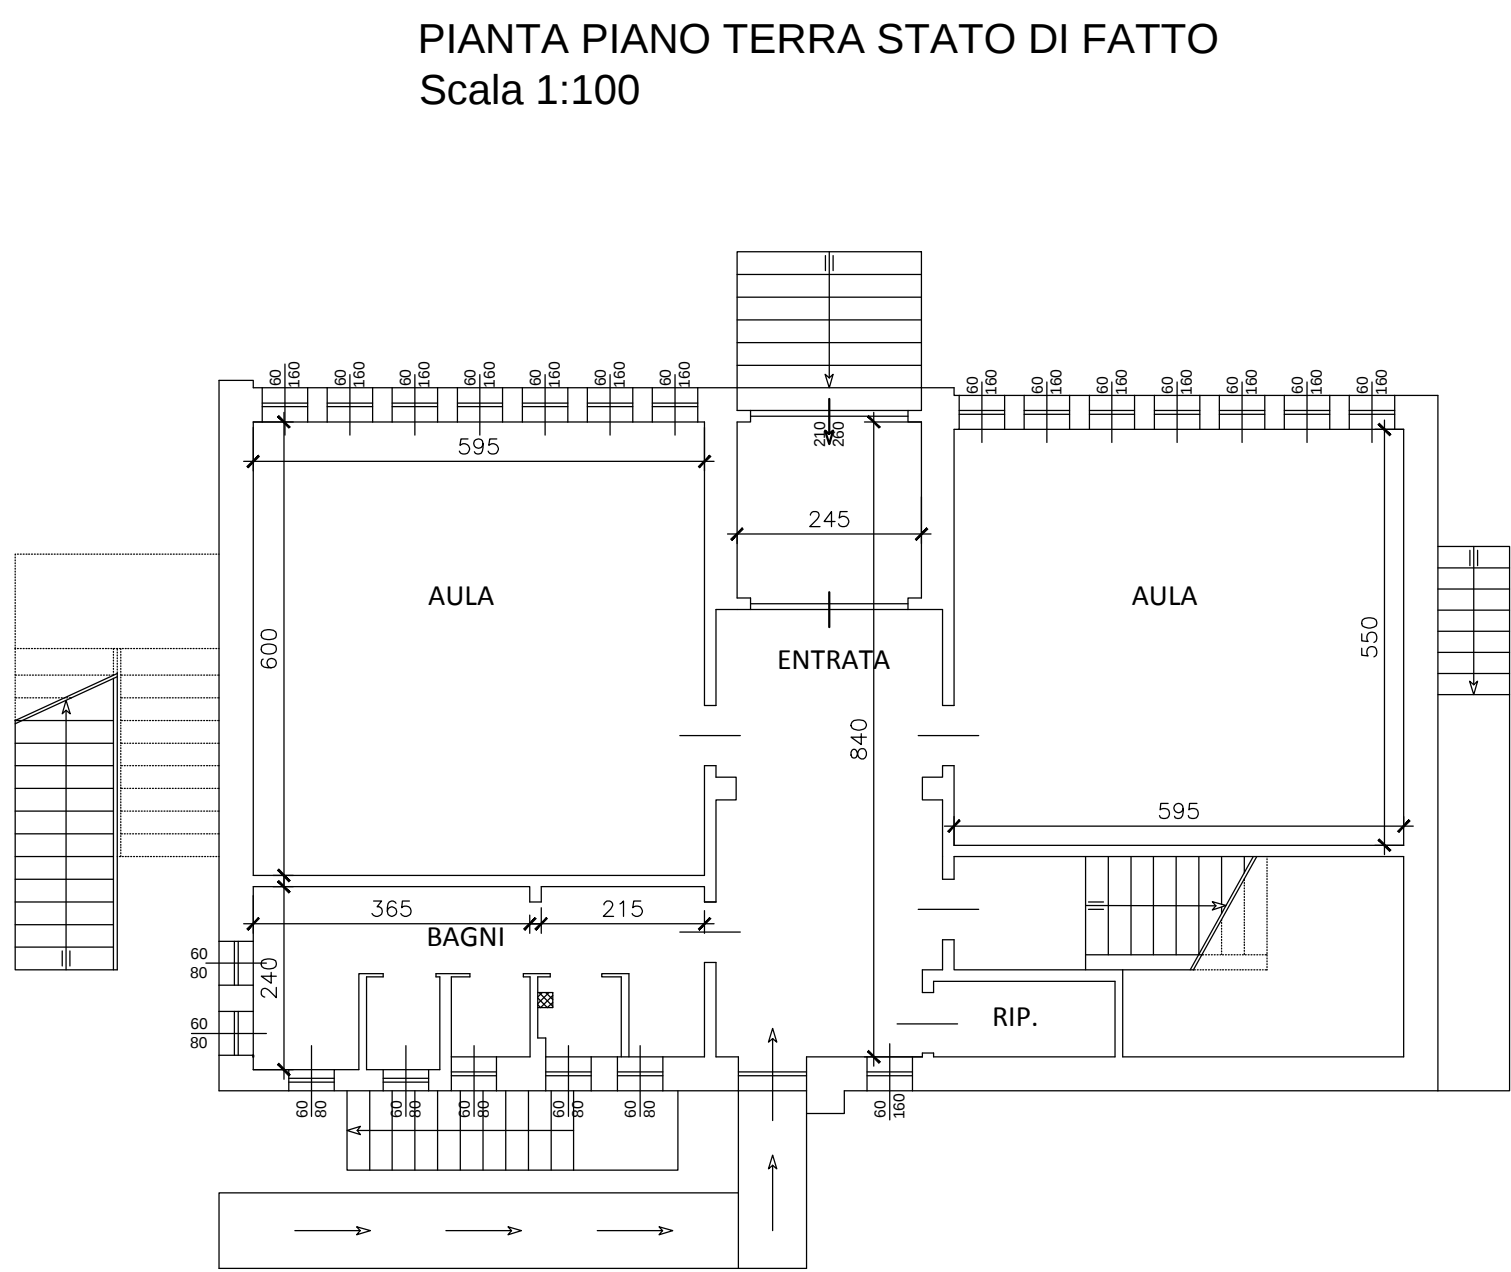

NUOVE OPERE

