

REGIONE PIEMONTE



COMUNE di MONTALENGHE

PROVINCIA di TORINO

PROGETTO per miglioramento energetico scuola elementare "Sandro Pertini".

Edilizia scolastica – Bando Triennale 2015–2016–2017 D.L. 104/2013 art. 10 comma 1 e decreto attuativo MEF/MIUR/MIT del 21/01/2015

– PROGETTO DEFINITIVO COMPRENDENTE L'ESECUTIVO – "Aggiornamento 04/2019"



Progettista:

Ing. Ir. PONZETTO Alberto
C.F. e P.I. 06442130016

Oggetto:

PROSPETTI STATO DI FATTO E IN PROGETTO

Tavola n.

3

Allegato n.

11

Scala:

1:100

Proprietà:

COMUNE DI MONTALENGHE

Visto del Sindaco:

DATA:

23/05/2019

NOME FILE

\\hd-ess\pratiche in corso\1363_MIGLIOR_ENERG_SCUOLA MONTALENGHE 2015\AGGIORNAMENTO PROGETTO 2019\TAVOLE_AGG\Prospetti

DATA DI STAMPA


23/05/2019

Strada Romano - Montalenghe 39 10010 SCARMAGNO (TO)
Tel 0125 - 712630 - WWW.ESAGEO.IT - info@esageo.it
C.F. e P.I. 06442130016

PROSPETTO EST–STATO DI FATTO
SCALA 1:100




PROSPETTO SUD–STATO DI FATTO
SCALA 1:100

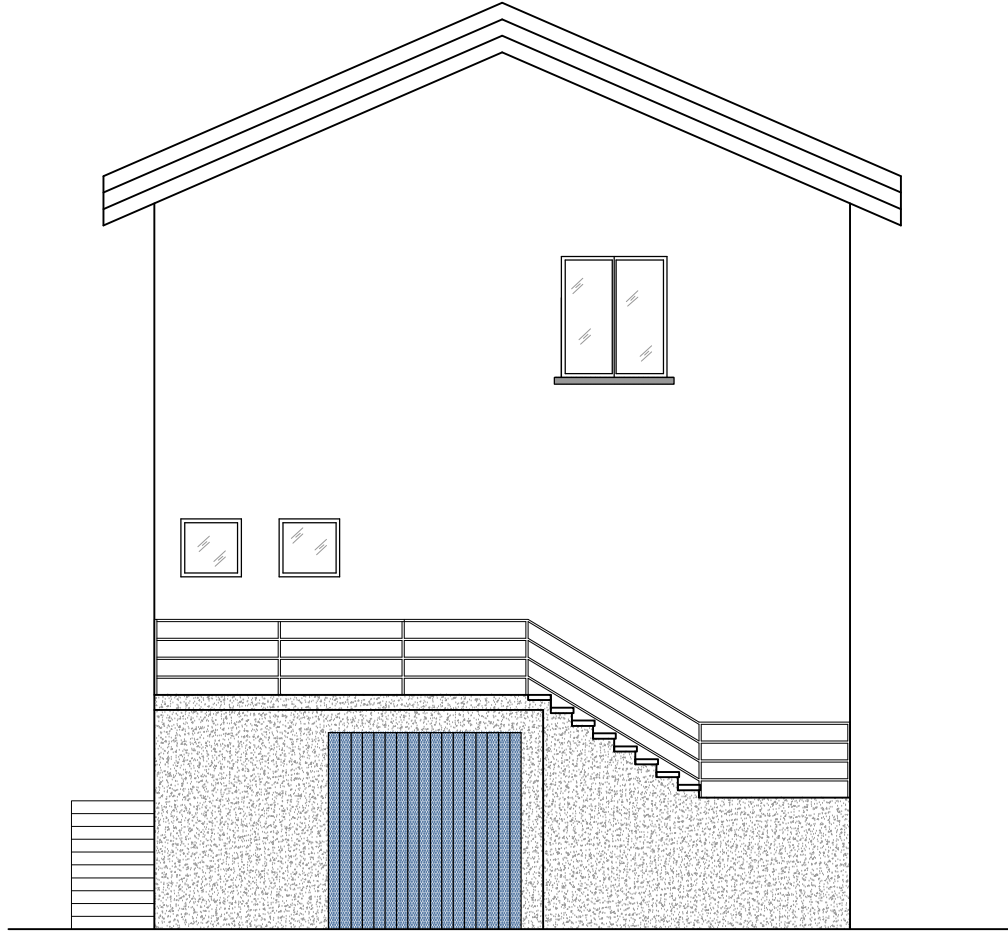


PROSPETTO EST–OPERE IN PROGETTO
SCALA 1:100




PROSPETTO SUD–OPERE IN PROGETTO
SCALA 1:100

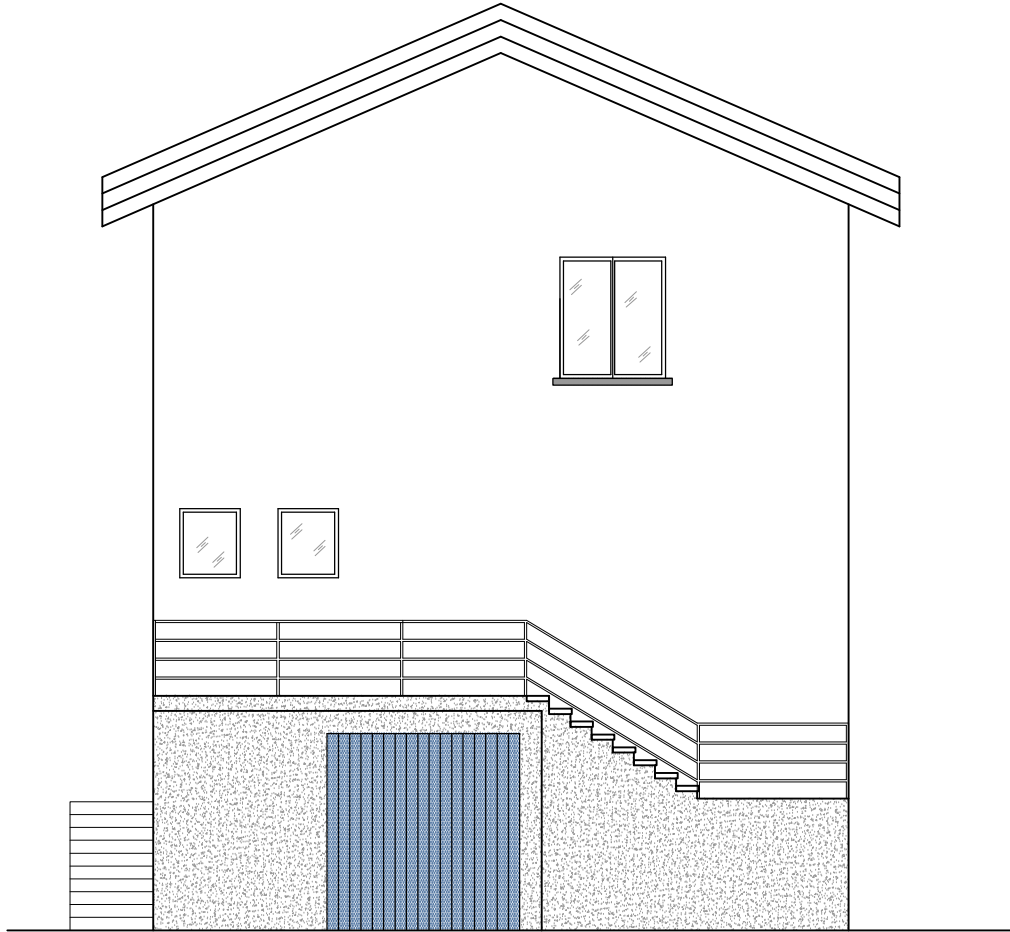


PROSPETTO OVEST–STATO DI FATTO
SCALA 1:100

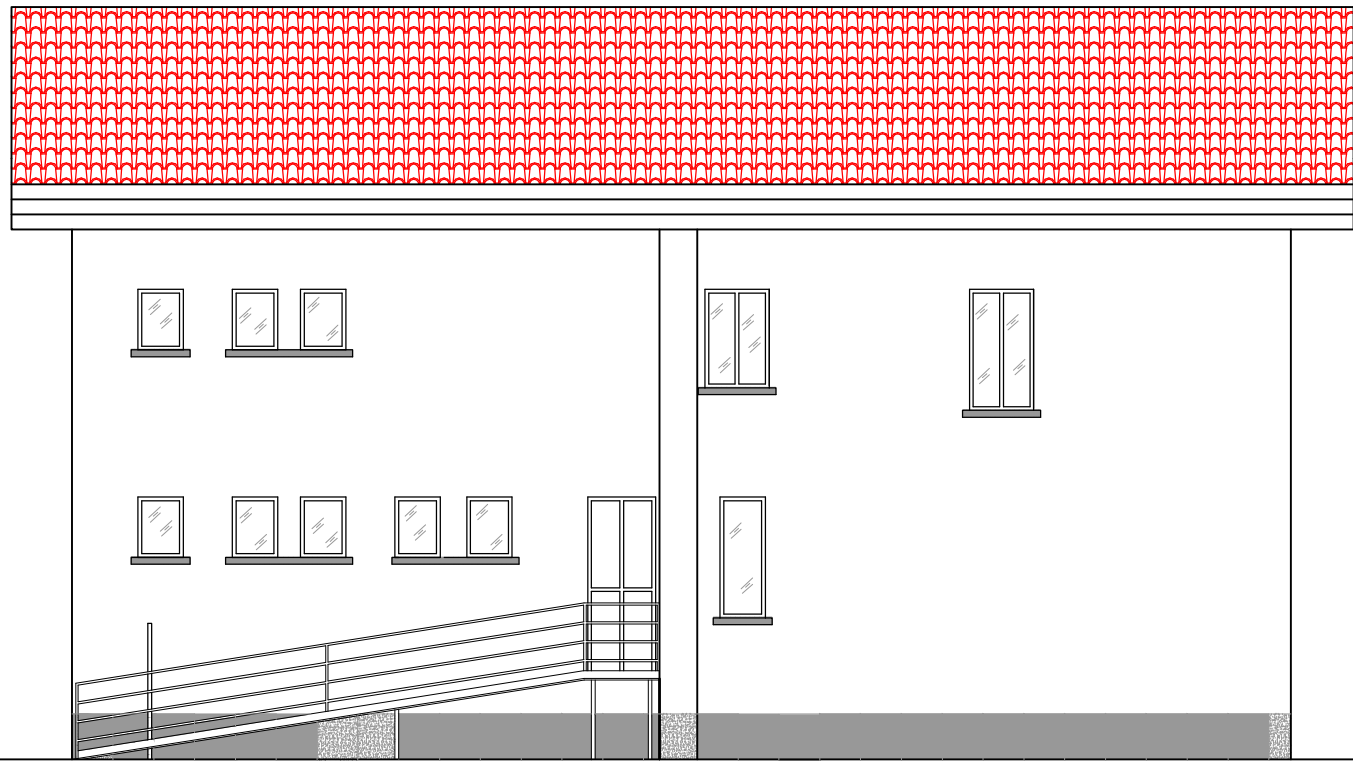

PROSPETTO NORD–STATO DI FATTO
SCALA 1:100

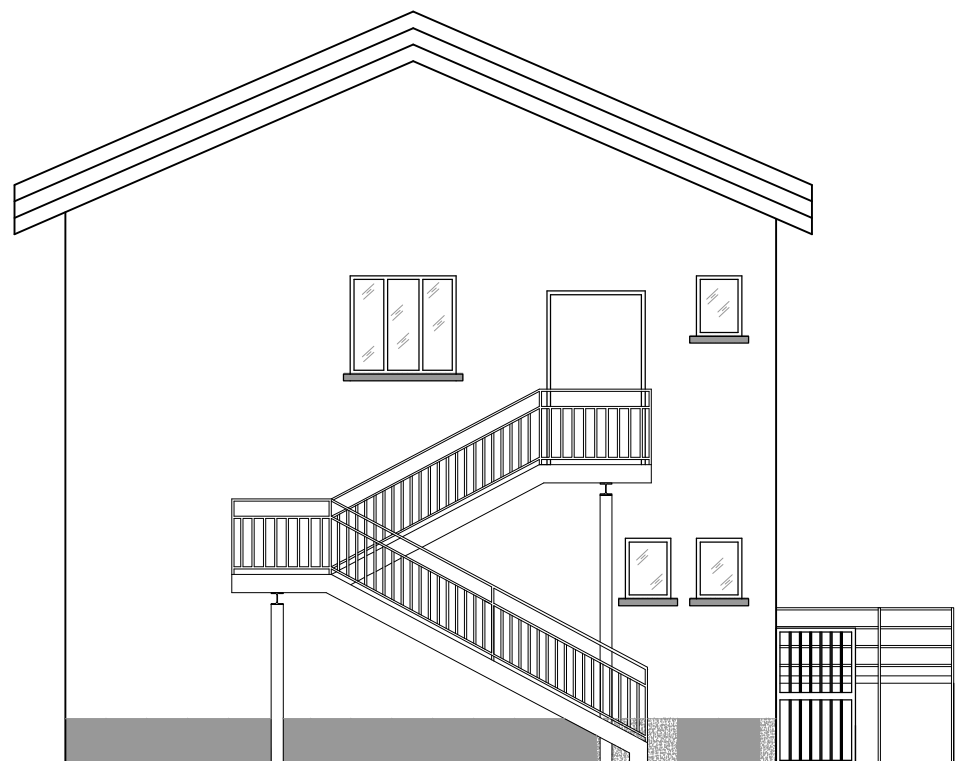

PROSPETTO OVEST–OPERE IN PROGETTO
SCALA 1:100

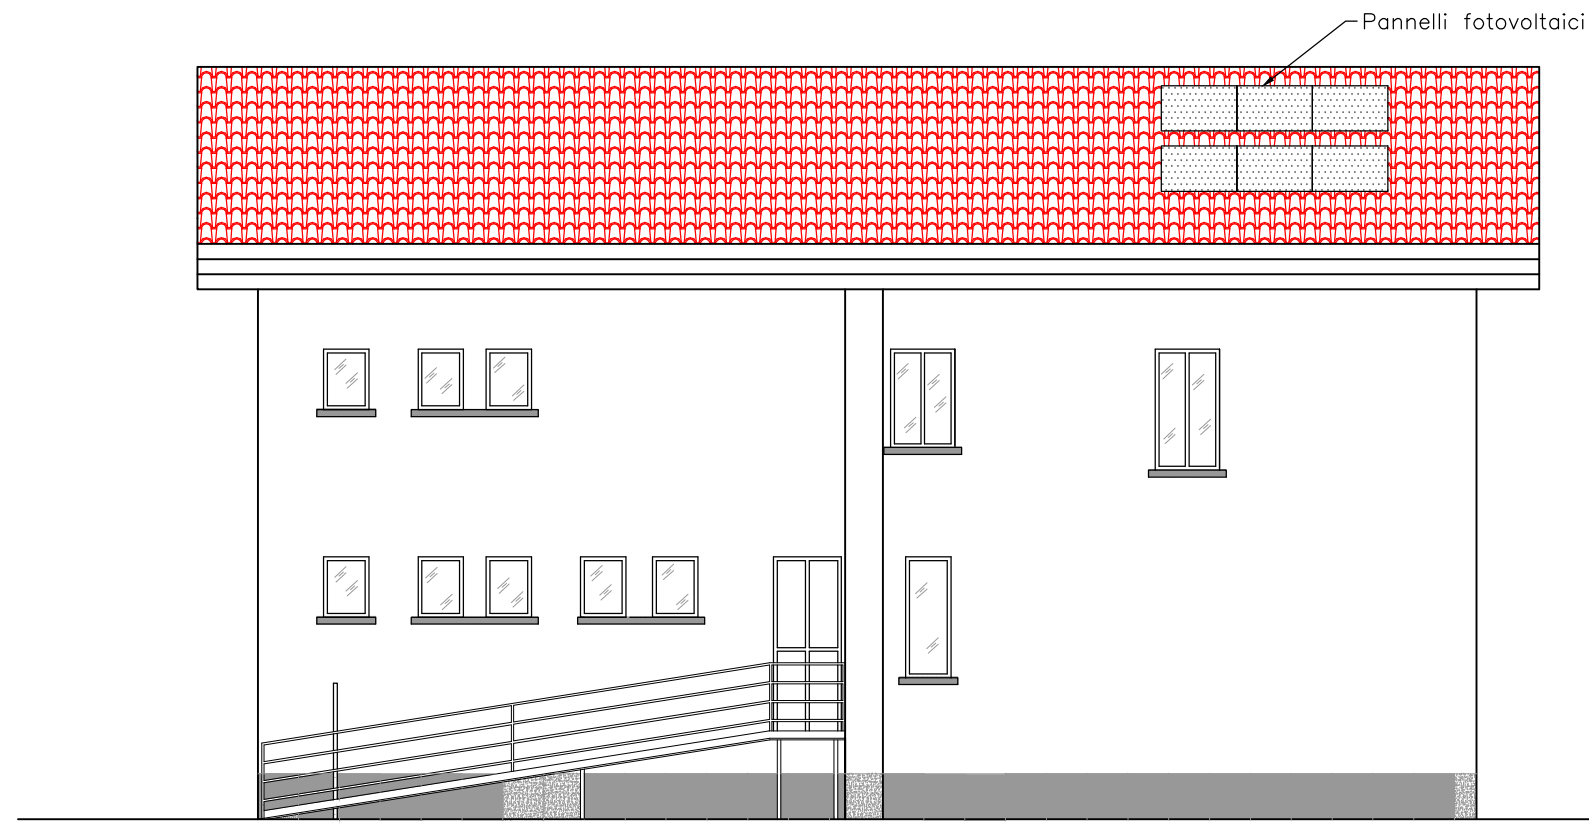

PROSPETTO NORD–OPERE IN PROGETTO
SCALA 1:100

