REGIONE PIEMONTE

COMUNE di MONTALENGHE

PROVINCIA di TORINO

PROGETTO per miglioramento energetico scuola elementare "Sandro Pertini".

Edilizia scolastica – Bando Triennale
2015–2016–2017 D.L. 104/2013 art. 10 comma 1
e decreto attuativo MEF/MIUR/MIT del 21/01/2015

– PROGETTO DEFINITIVO COMPRENDENTE L'ESECUTIVO –
"Aggiornamento 04/2019"

Studio Tecnico Associato
ESAGEO

Coordinatore:
Geom. Claudio CANOVA
C.F. e P.I. 06442130016

Oggetto:
PIANO DI SICUREZZA E COORDINAMENTO
TAVOLA DI PROGETTO

Tavola n.

Allegato n. 13

Scala:

Proprieta':
COMUNE DI MONTALENGHE

Visto del Sindaco:

DATA: 23/05/2019

NOME FILE
L:\Ml-ees\pratiche in Corso\1363_MIGLIOR_ENERG_SCUOLA MONTALENGHE 2015\PSC\dsv_PSC

DATA DI STAMPA 23/05/2019

Strada Romano - Montalenghe 39 10010 SCARMAGNO (TO)
Tel 0125 - 712830 - WWW.ESAGEO.IT - info@esageo.it
C.F. e P.I. 06442130016

ESTRATTO MAPPA
SCALA 1:1000

Foglio 9 particella n°509

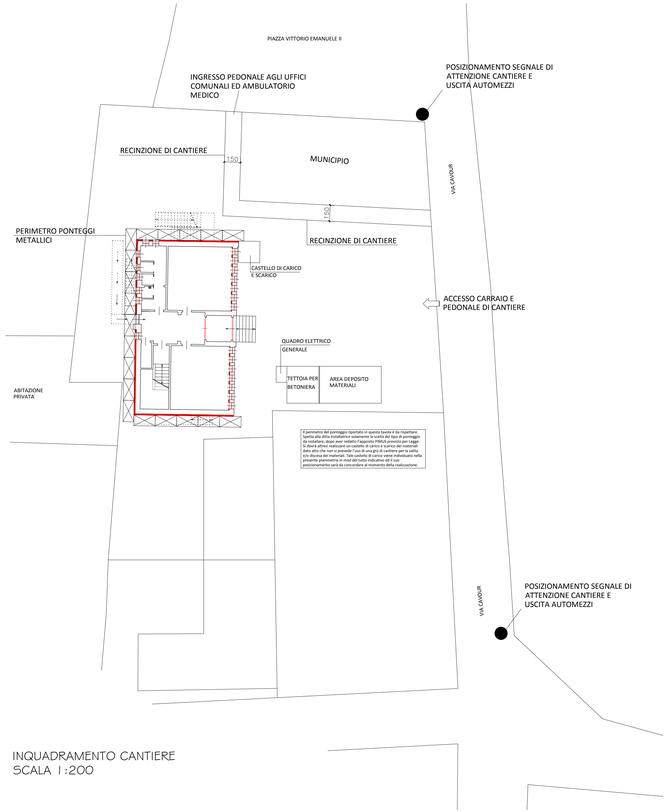

INQUADRAMENTO CANTIERE
SCALA 1:200