



ESTRATTO P.R.G.C. - Tav. 6A - scala 1:2.000

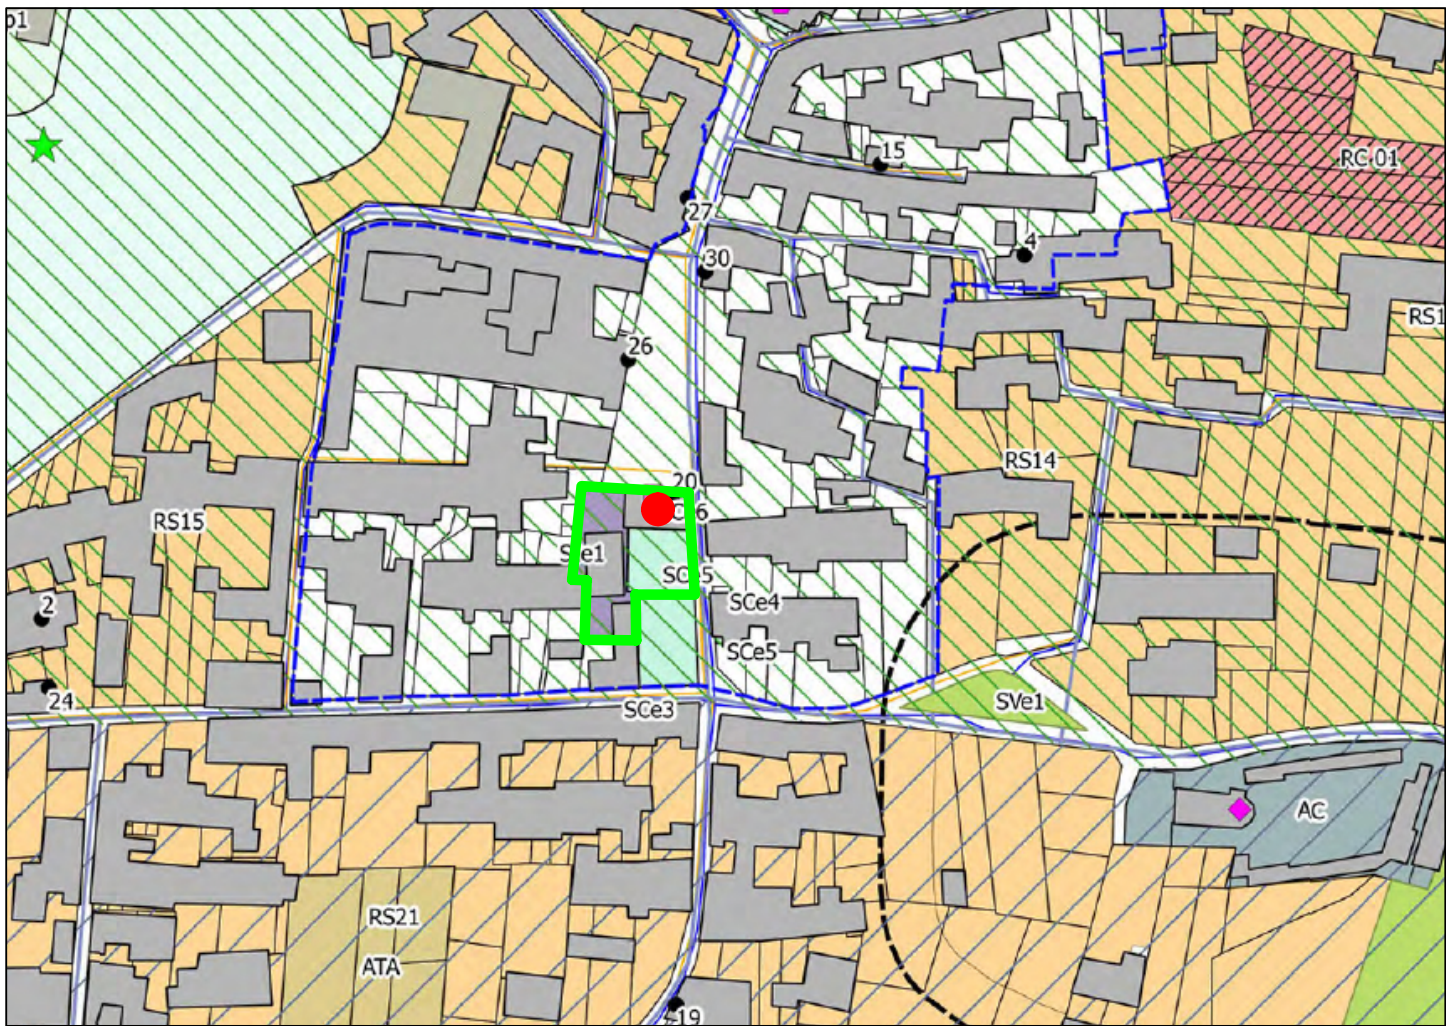

ORTOFOTO - fuori scala

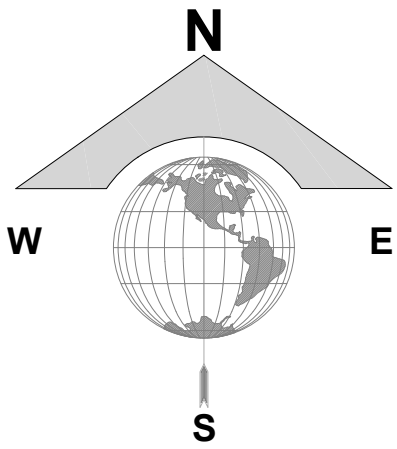

LEGENDA

- AREA DI PROPRIETA'
- AREA OGGETTO D'INTERVENTO

REGIONE PIEMONTE
CITTA' METROPOLITANA DI TORINO
COMUNE DI MONTALENGHE



PROGETTO: ABBATTIMENTO BARRIERE ARCHITETTONICHE
RELATIVO ALL'EDIFICIO DEL PALAZZO COMUNALE
[PROGETTO DEFINITIVO / ESECUTIVO](#)

PROPRIETA': COMUNE DI MONTALENGHE
Partita IVA 01156620013
Via Cavour n. 2 - 10086 Montalenghe (TO)
Tel. 011.9839458 - Fax 011.9839202
e-mail: info@comune.montalenghe.to.it

PROGETTISTA: ARCH. NIGRO DOMENICO
Partita IVA 04246660015
Vicolo Dezzutti n°6 - 10090 San Giusto C.se (TO)
Tel. e Fax 012435754
e-mail: arch.nigro@libero.it

Firma _____

Timbro e Firma _____

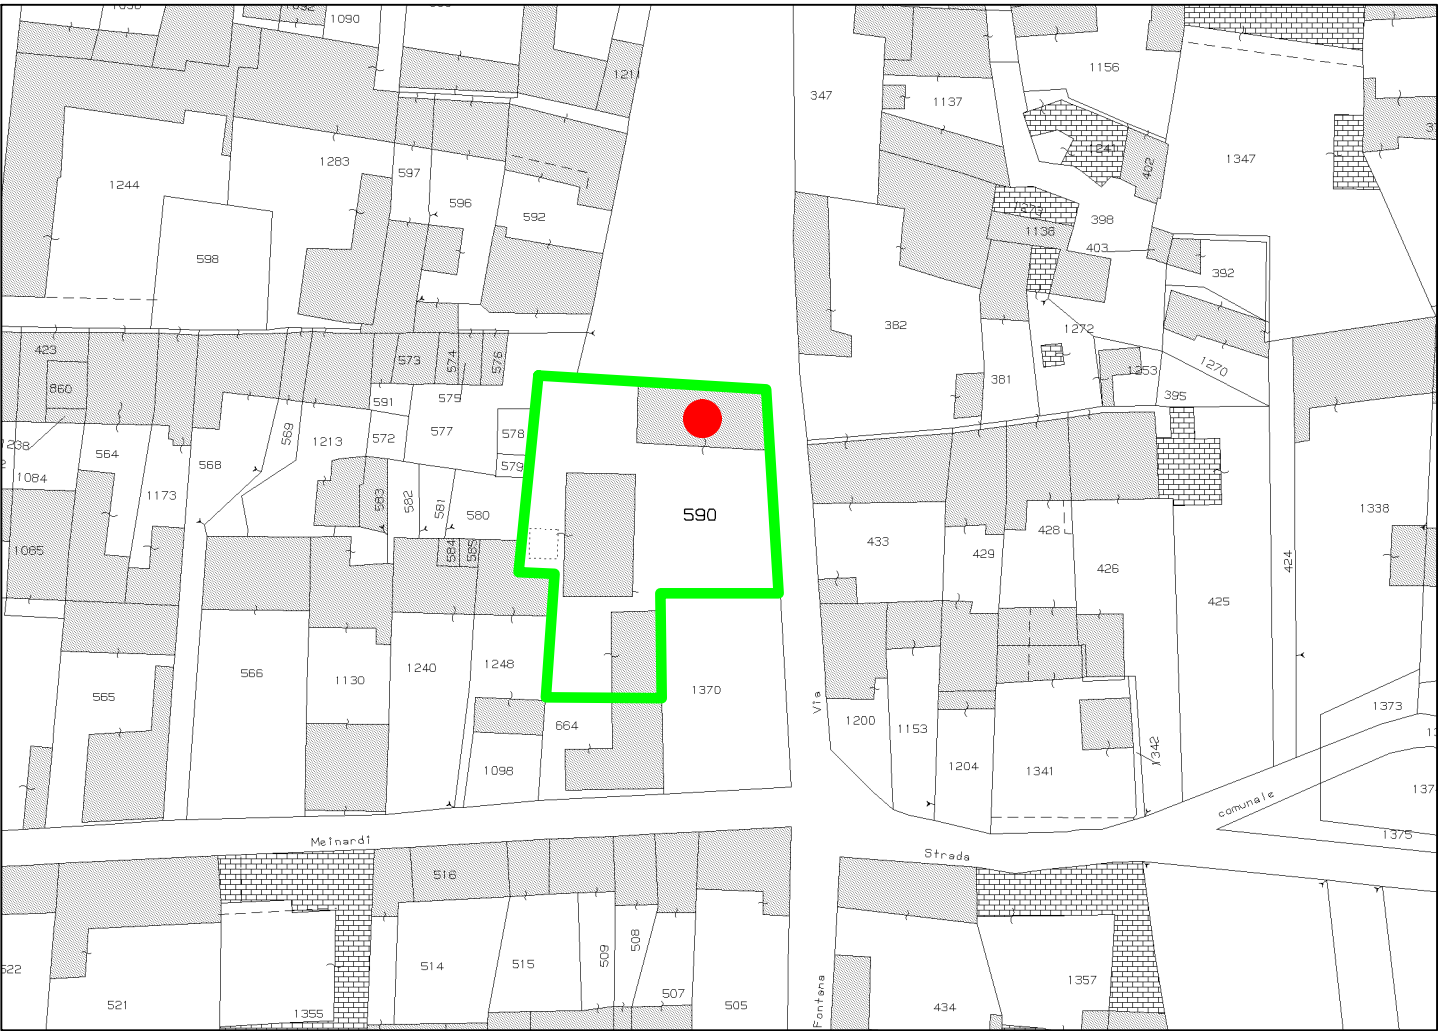


TAVOLA
1
MAGGIO 2016

OGGETTO

INQUADRAMENTO
TERRITORIALE ED
URBANISTICO

ESTRATTO MAPPA CATASTALE - scala 1:1.000



INGRANDIMENTO ORTOFOTO - fuori scala

