



ESTRATTO MAPPA CATASTALE - scala 1:1.000

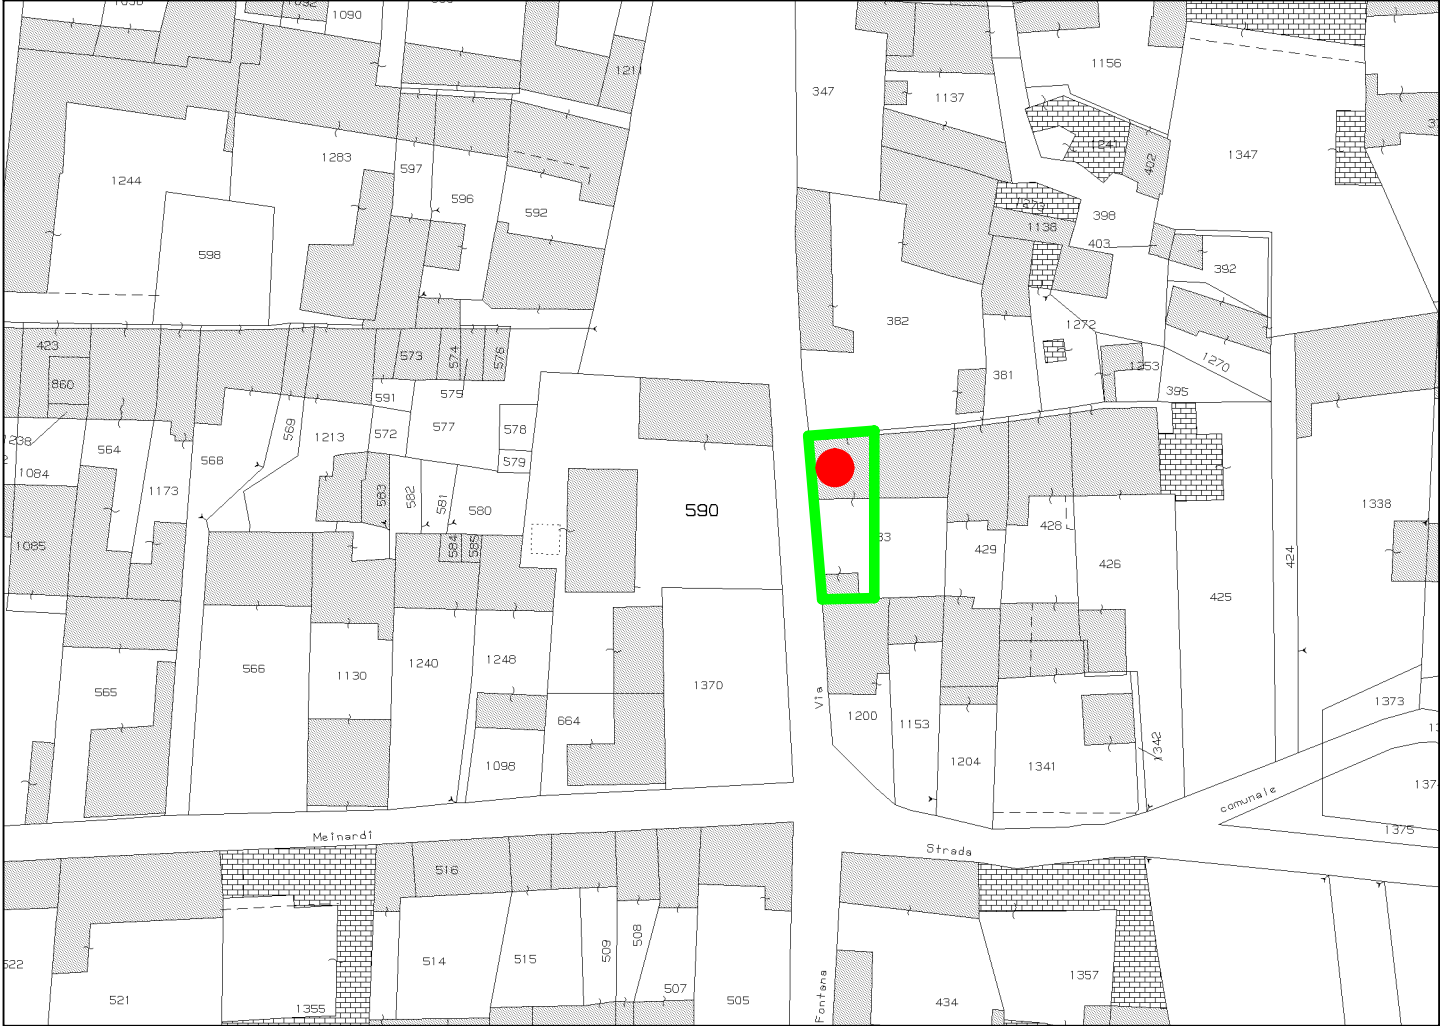

ORTOFOTO - fuori scala

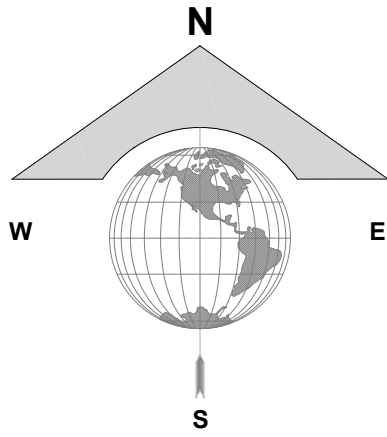

LEGENDA

- AREA DI PROPRIETA'
- AREA OGGETTO D'INTERVENTO

REGIONE PIEMONTE  
CITTA' METROPOLITANA DI TORINO  
COMUNE DI MONTALENGHE



PROGETTO: MANUTENZIONE STRAORDINARIA FABBRICATO  
SITO IN VIA CAVOUR N. 3 PER REALIZZAZIONE  
AMBULATORI MEDICI  
PROGETTO DEFINITIVO - ESECUTIVO

PROPRIETA': COMUNE DI MONTALENGHE  
Partita IVA 01156620013  
Via Cavour n. 2 - 10086 MontaleNGhe (TO)  
Tel. 011.9839458 - Fax 011.9839202  
e-mail: info@comune.montaleNGhe.to.it

PROGETTISTA: ARCH. NIGRO DOMENICO  
Partita IVA 04246660015  
Vicolo Dezzutti n°6 - 10090 San Giusto C.se (TO)  
Tel. e Fax 012435754  
e-mail: arch.nigro@libero.it

Firma \_\_\_\_\_

Timbro e Firma \_\_\_\_\_

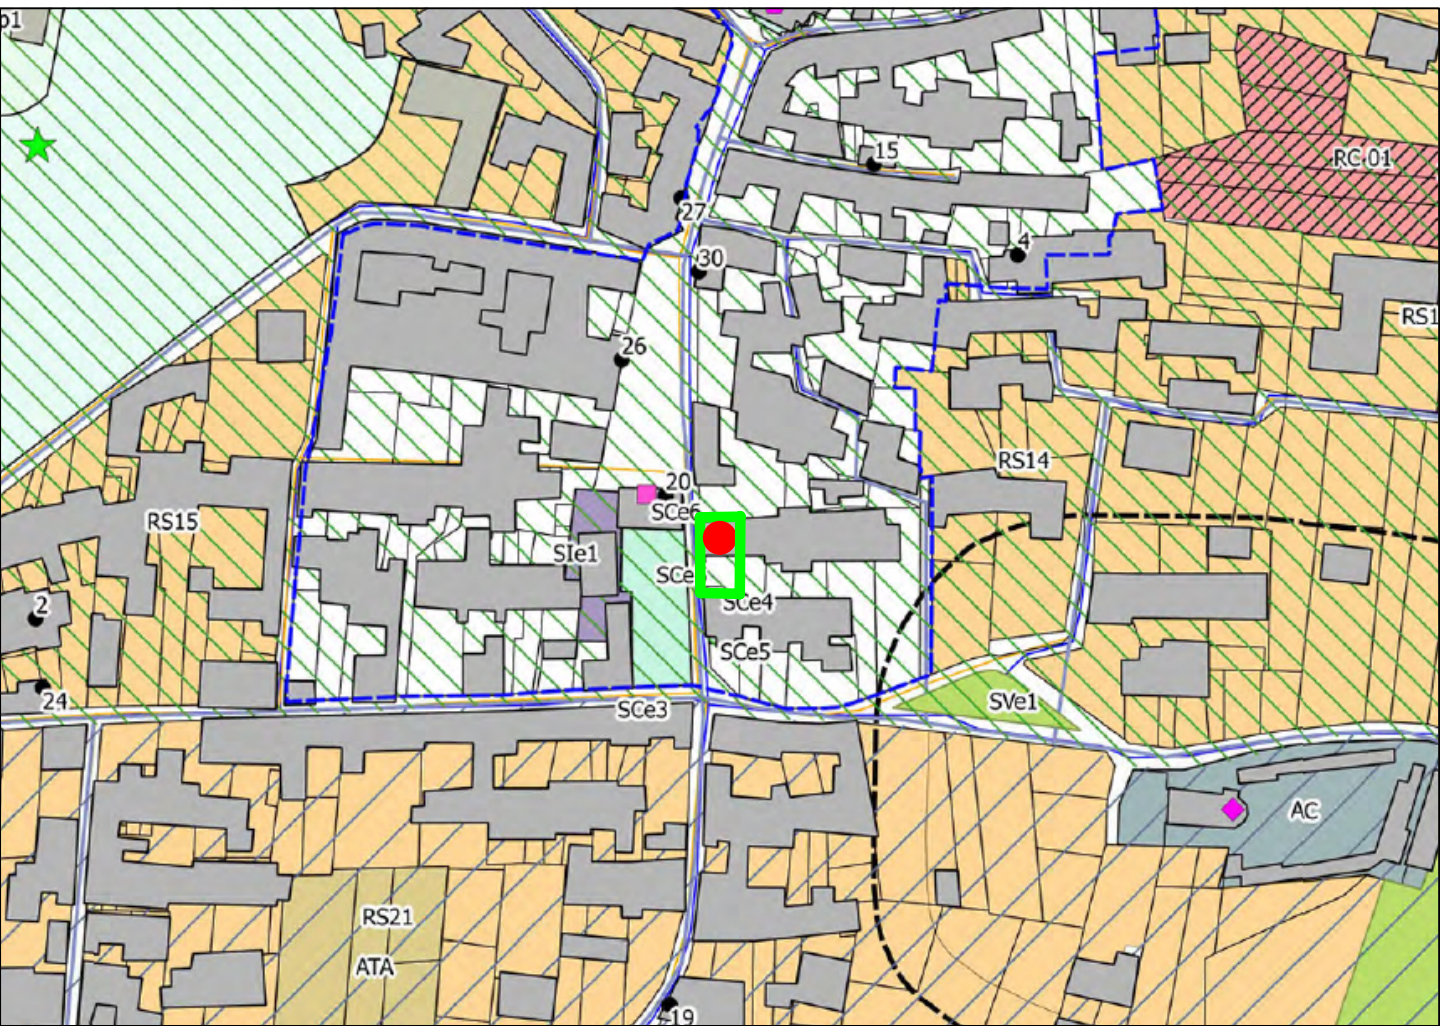


TAVOLA  
1  
AGOSTO 2017

OGGETTO

INQUADRAMENTO  
TERRITORIALE ED  
URBANISTICO

ESTRATTO P.R.G.C. - Tav. 6A - scala 1:2.000



INGRANDIMENTO ORTOFOTO - fuori scala

